



Sekvens av Rum Julia Christina Eneroth


Tre varierade rum - ett aktivt, öppet med uteservering och utomhusteater, ett lugnt, avslappnande för vila och ett aktivt och omslutande marknadsstråk.

Bevarande - Så få ingrepp som möjligt har gjorts, även vissa enklare skjul har bevarats för att bidra till variationen i skala som kännetecknar bebyggelsen.

Kompensation - Boende som förlorar sin privata gård får en ny dörr mot en annan privat gård eller en egen balkong.

Skyltfönster läggs längs de nyupptagna gångarna genom hus för att inte förstöra befintliga fasader.

Endast fyra fastigheter påverkas av förslaget.

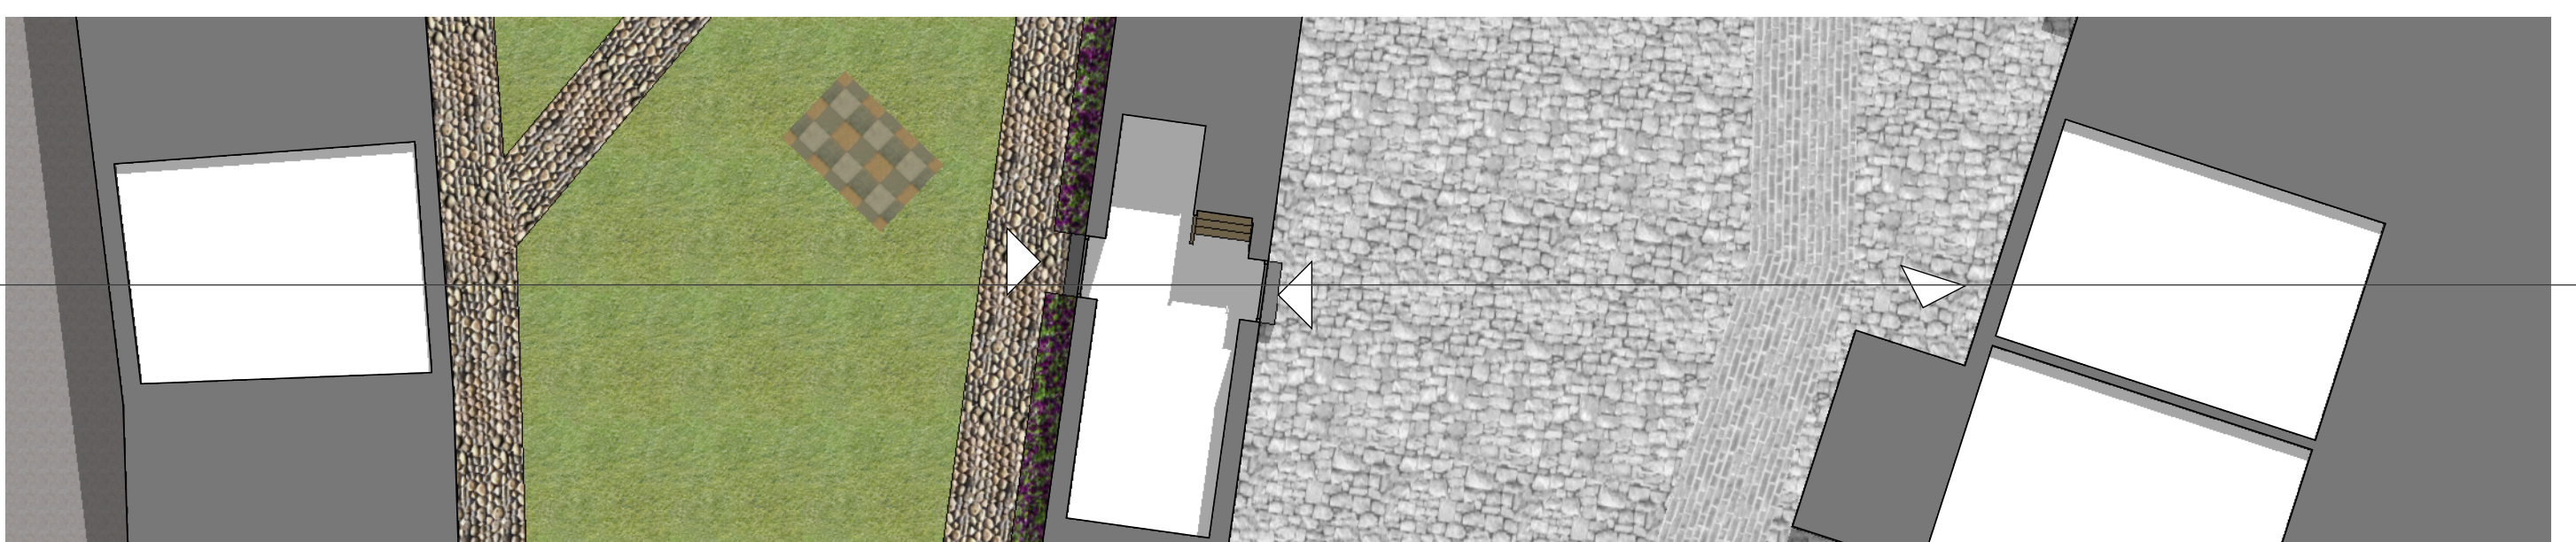

Sektion A-A
1:100




Sektion D-D
1:500

Omsluten gång med småbutiker, cykelreparatör och annan verksamhet. Mycket liv och rörelse.

Utomhusteater för spontana eller planerade föreställningar, föreläsningar eller annan aktivitet

Stor öppen gård med fri sikt mot kvarterets gårdshus. Uteservering och utomhusteater.

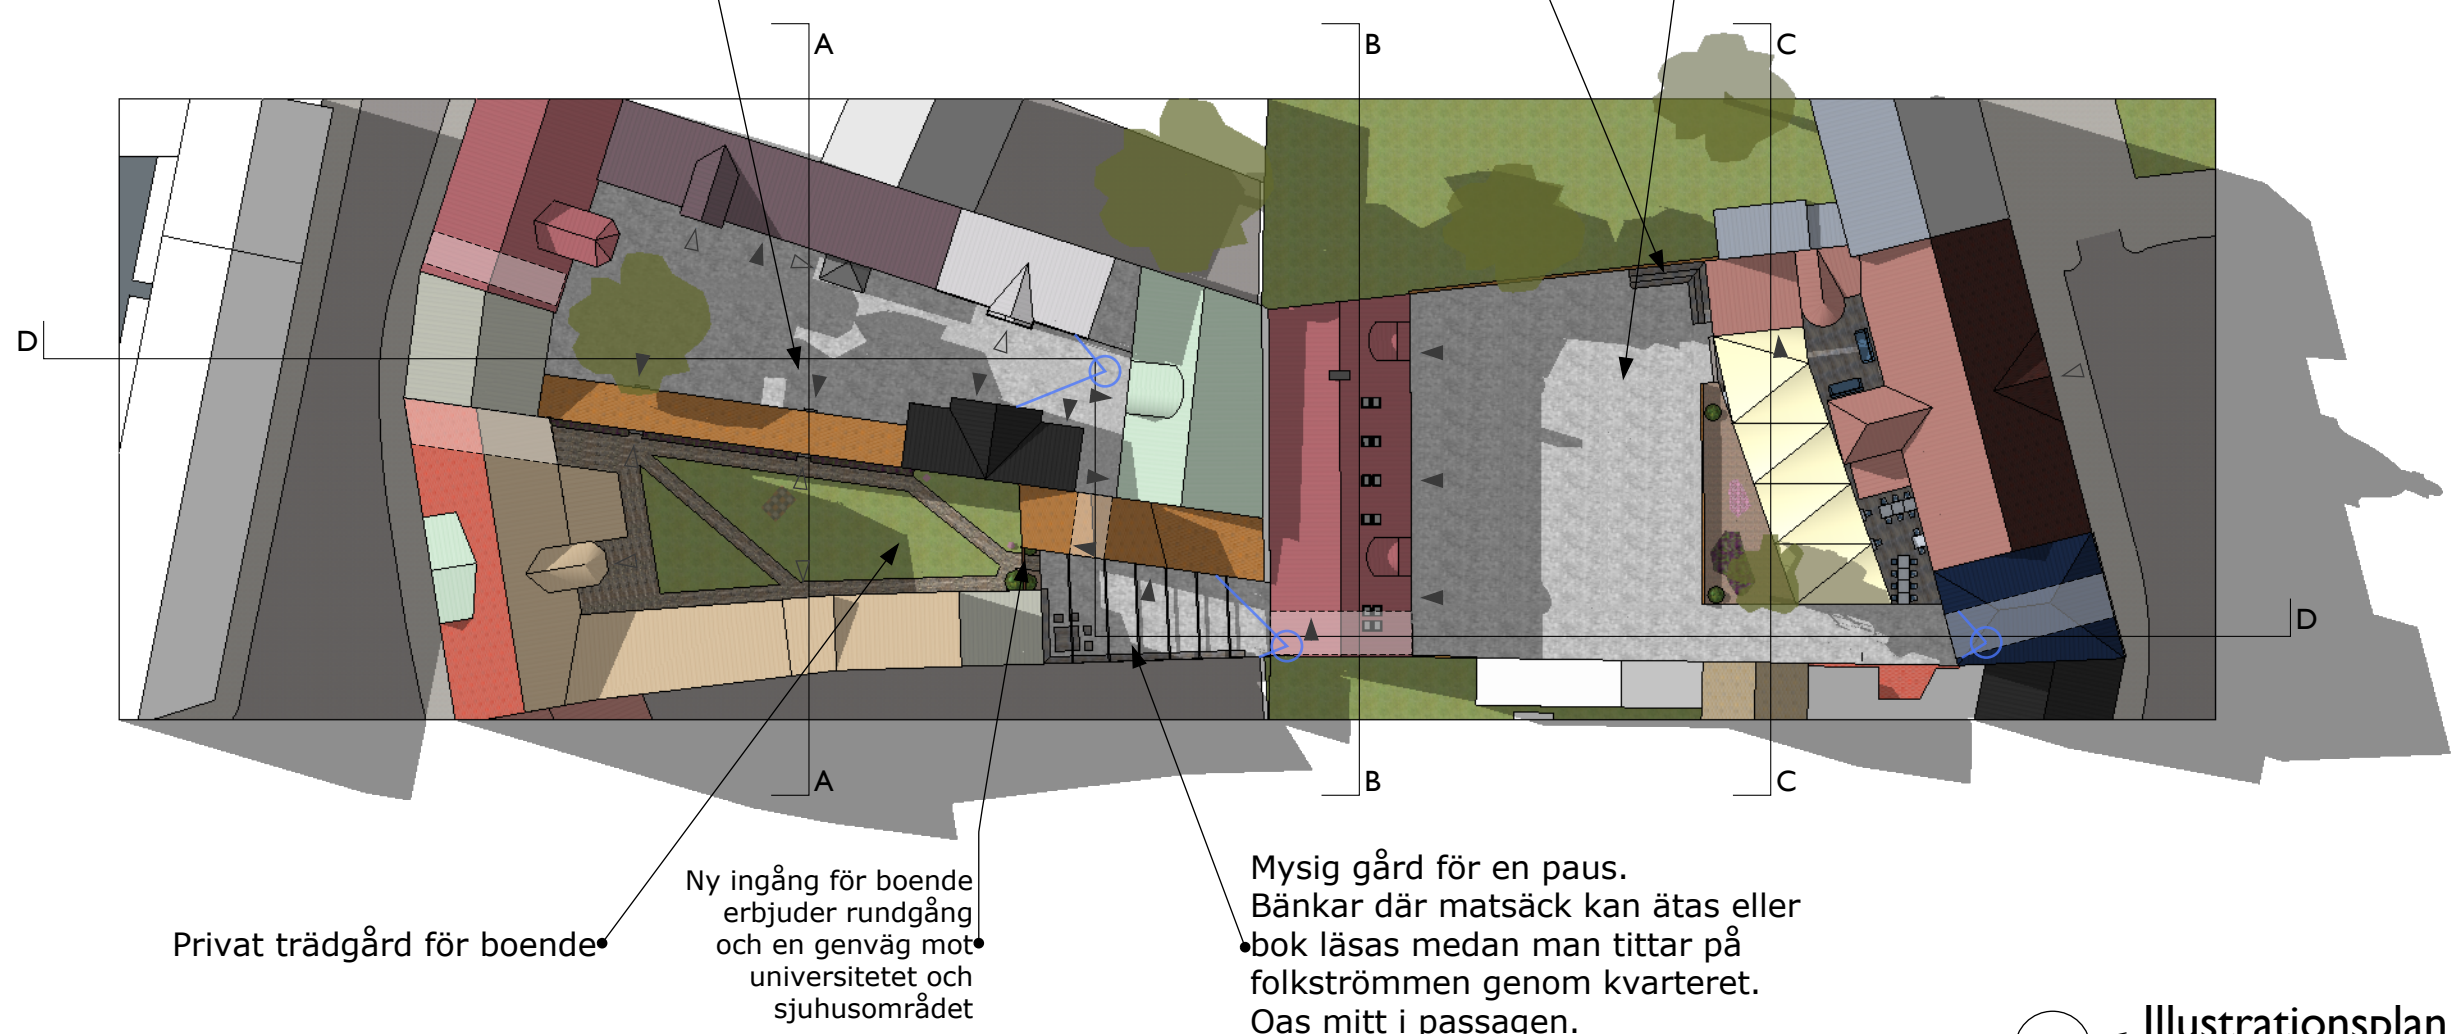

Privat trädgård för boende


Ny ingång för boende erbjuder rundgång och en genväg mot universitetet och sjukhusområdet

Mysig gård för en paus. Bänkar där matsäck kan ätas eller bok läsas medan man tittar på folkströmmen genom kvarteret. Oas mitt i passagen.


Illustrationsplan
1:500




Befintlig (med fastighetsgränser)

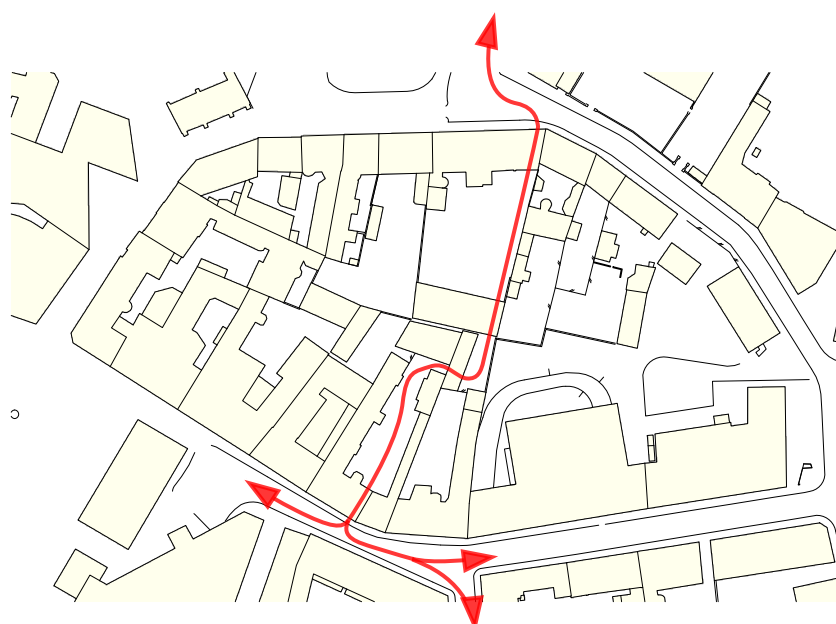

Rörelse

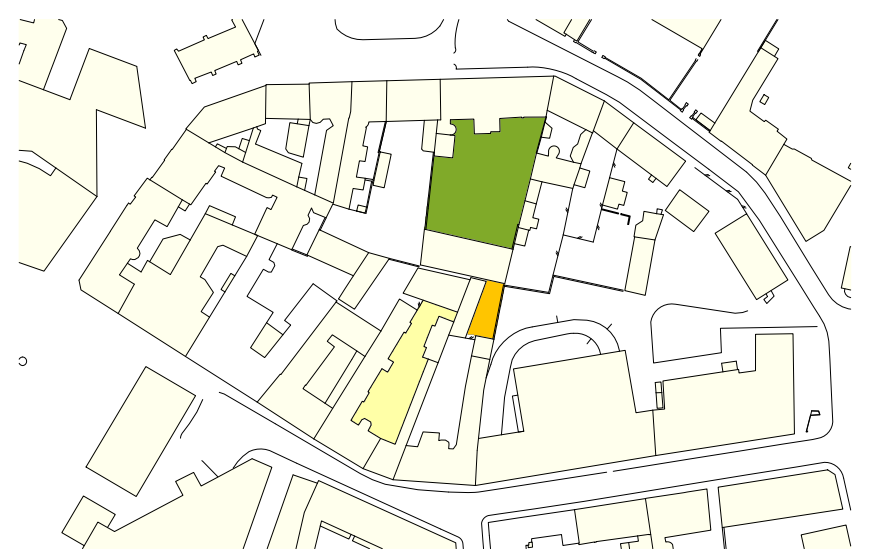

Rum

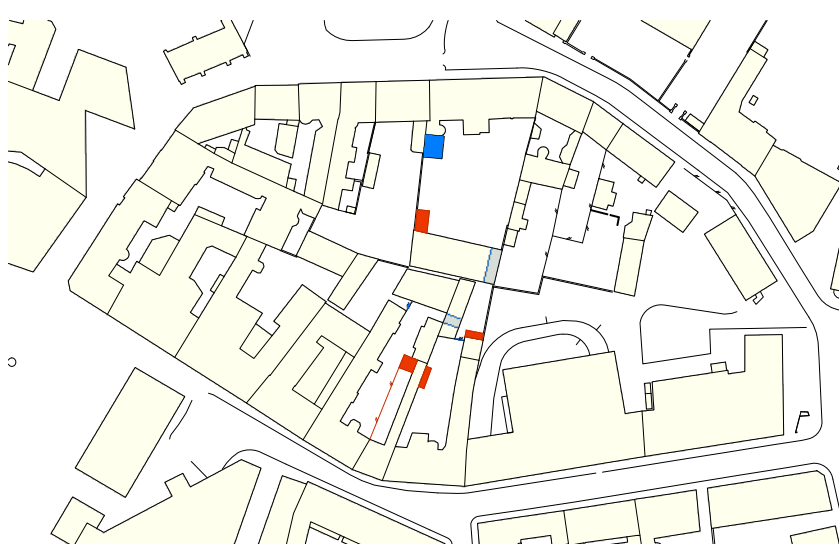

Tillagt / Borttaget



Bottenplans användning
Verksamhet, Bostäder,
Ateljé, Restaurang



Privat / Offentligt

Analyskartor
1:2000