


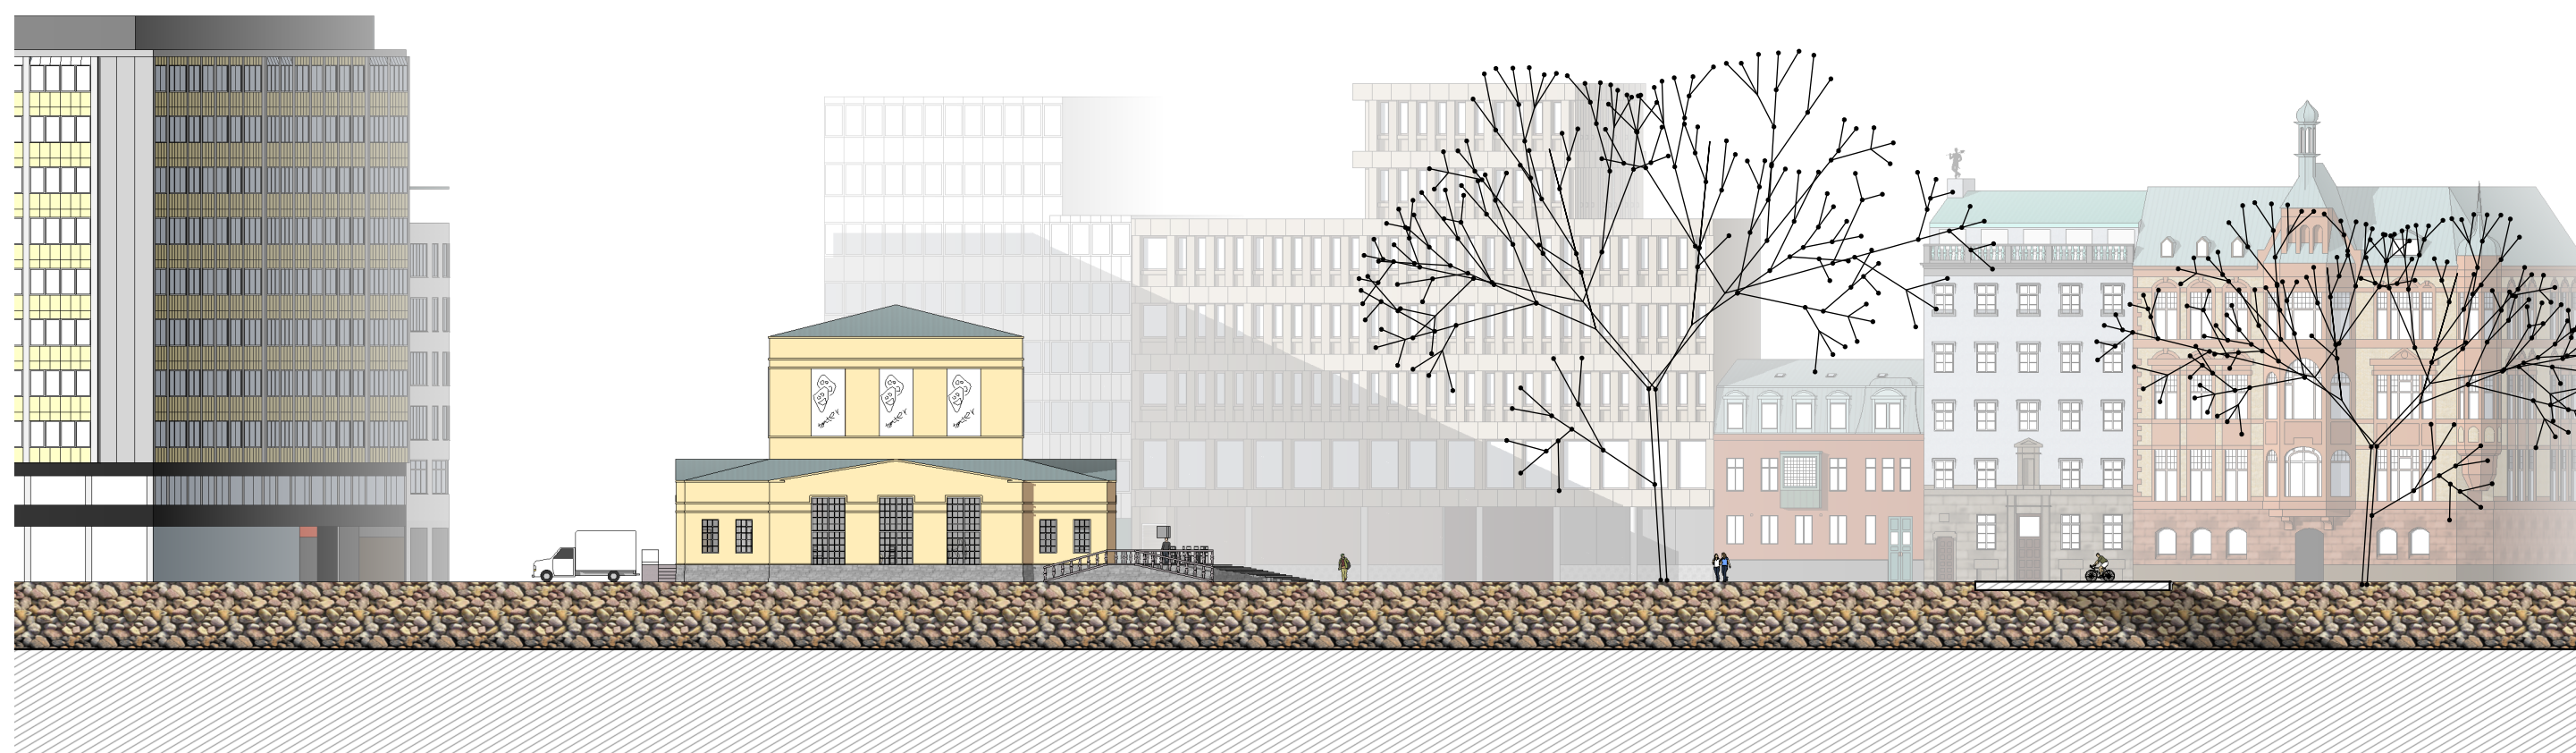


Sydfasad, 1:400



Osttfasad, 1:400

TEATER ROTONDA

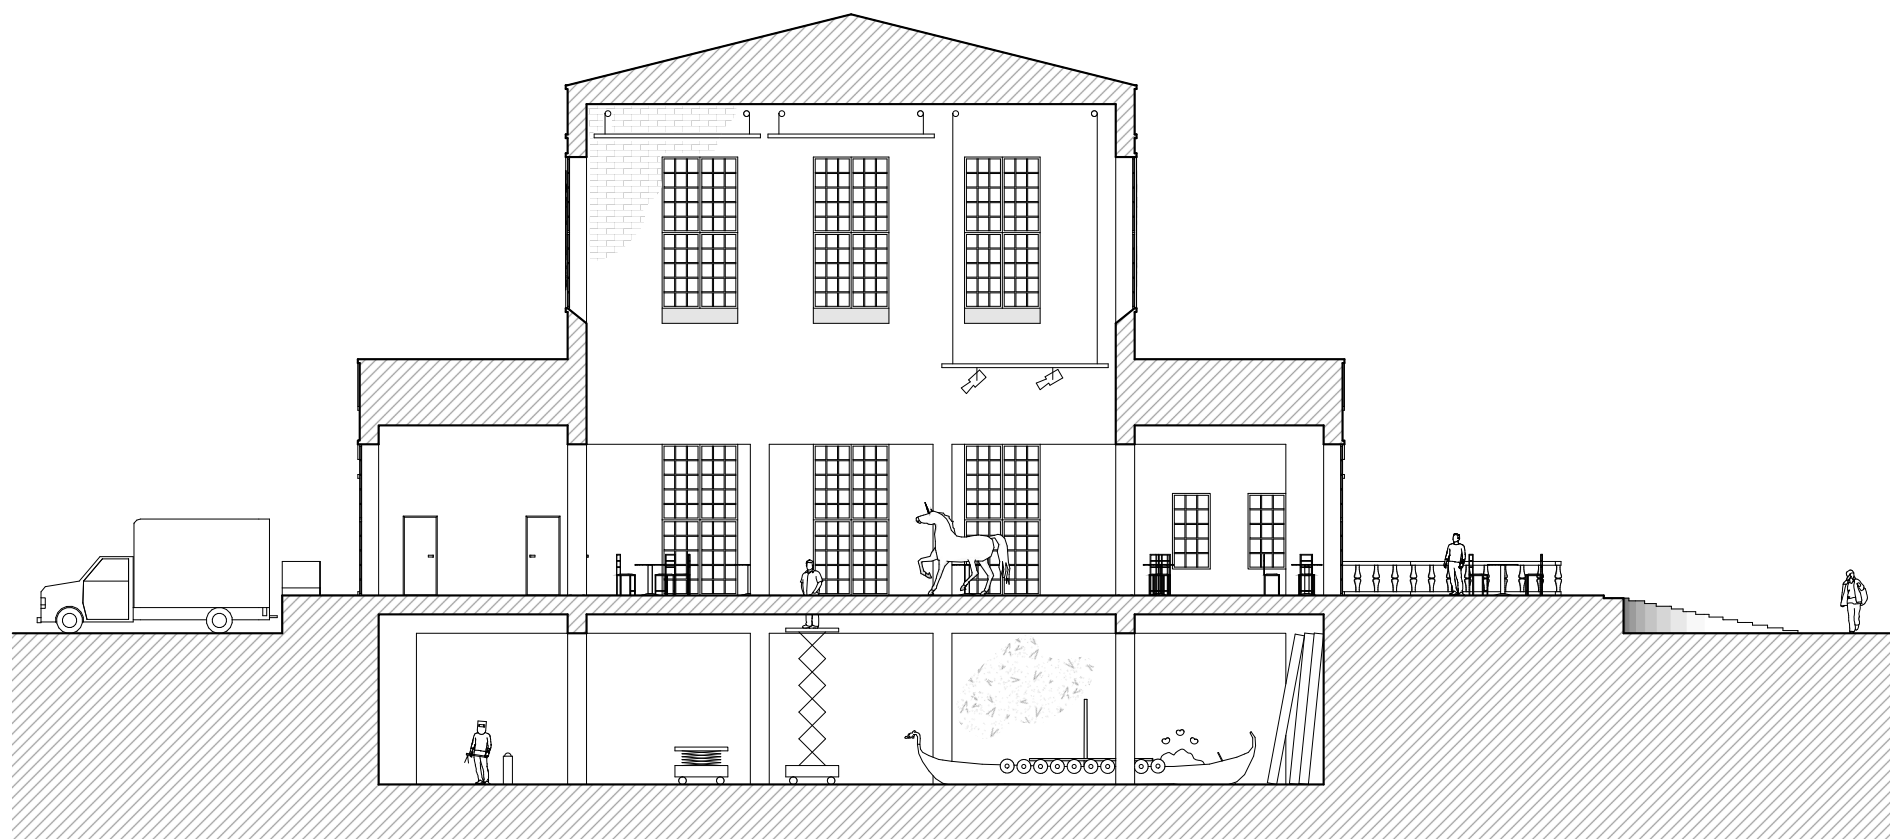

Sektion, 1:200



Från Gustav Adolfs Torg lockas besökare av den monumentala byggnaden och dynamiken som uppstår när den beskådas i vinkel.



I parken divergerar gång- och cykelbanan runt byggnaden och ramar in denna. Entrén mot parken leder typiskt till kafét.




Sidan som typiskt används som kafé ligger i direkt anslutning till parken med en stor altan som kan användas som uteservering.

Teater Rotonda är en mycket generell byggnad avsedd för teater, konstutställningar, kafé, dans och mycket annat. You name it. Byggnaden är mycket symmetrisk och alla rum har tillgång till naturligt ljus men kan även mörkläggas helt. Rummen separeras av dubbla ljudisolerade vikhägar som kan justeras efter behov.


Byggnaden är i sin gestaltning stark inspirerad av klassicistisk arkitektur, inte minst den strama avskalade 20-talsklassicismen i Sverige men också renässansens geometriska uppbyggnad. Byggnaden väger med sina ornament upp för de stela irrationellt rationella plåtfasaderna runtom och ger en varmare mänskligare känsla till parken.

Placeringen är vald för att varken skära av torget från parken eller dela parken i två. Den ger även upphov till en siktlinje från gågatan och en från torget.


När blackboxen mörkläggs för teater täcks fönstren för av stora affischer som både visar upp den aktuella föreställningen och får volymen att läsas som en solid vilket relaterar till galleriet på äldre teatrar och kommunicerar att det är en teater. När teatern inte spelar kan affisherna tas ner vilket signalerar till omgivningen att något nytt är på gång, exempelvis en konstutställning.

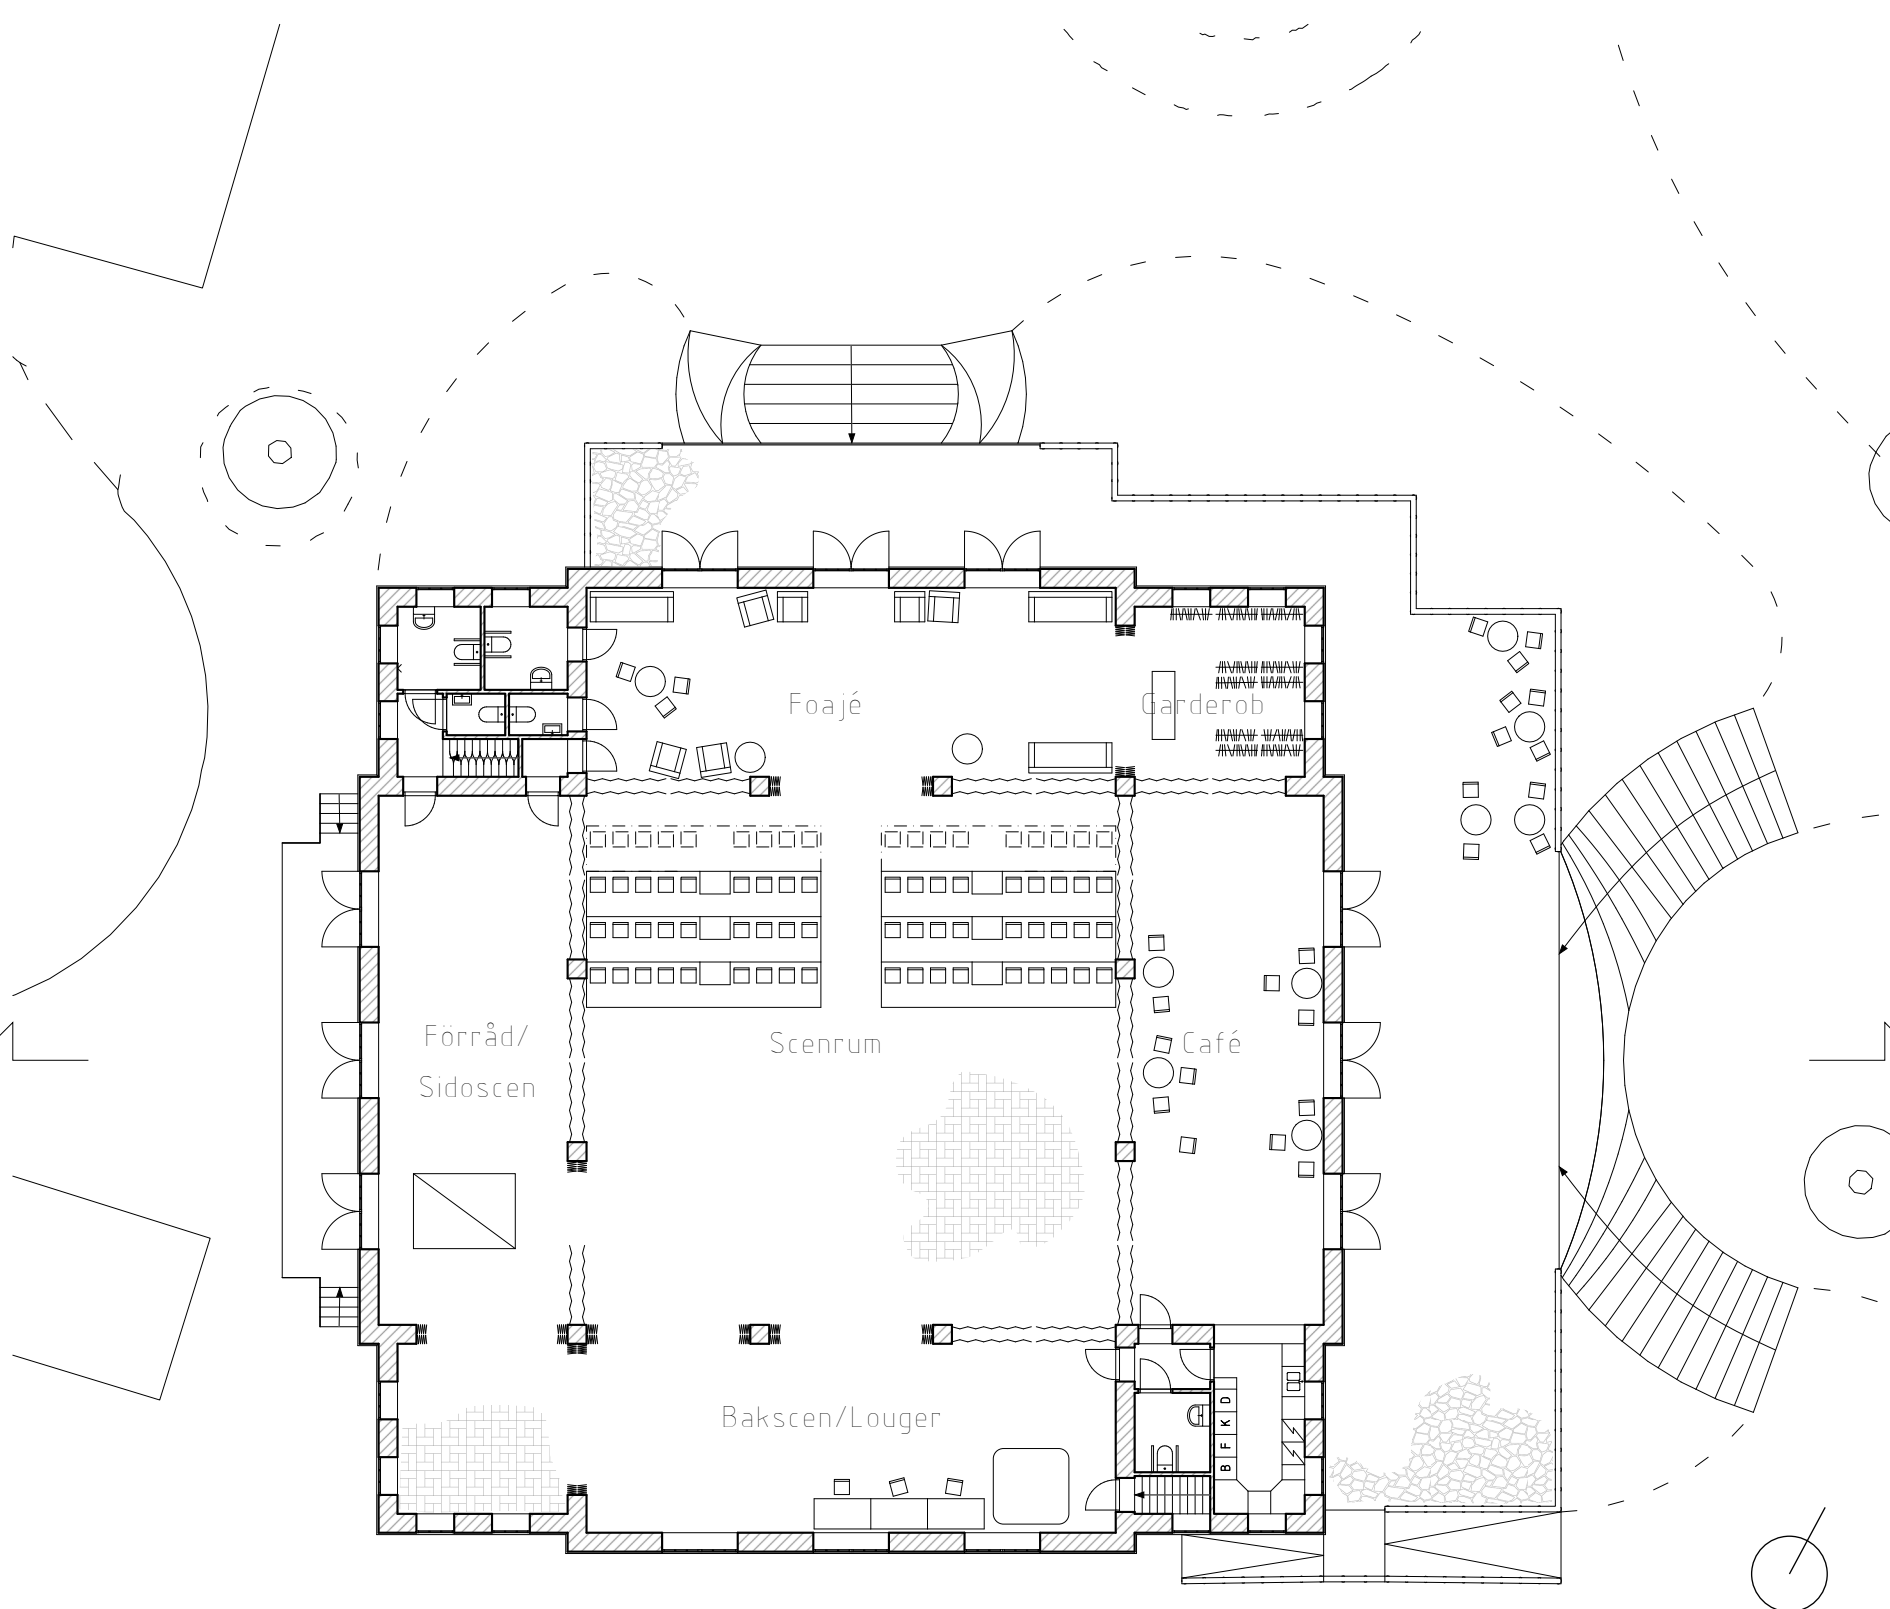


Plan 1 (Liten föreställning), 1:200

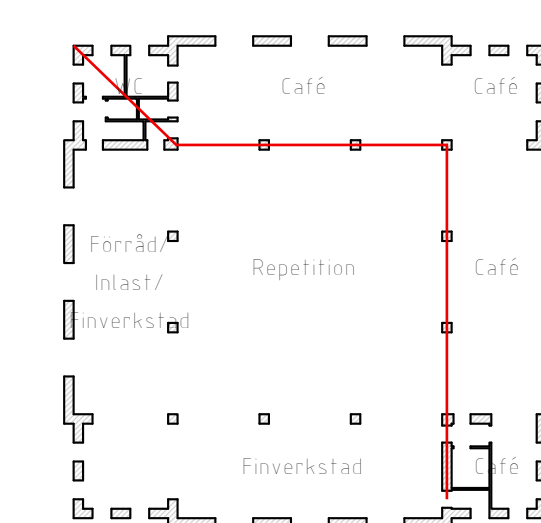

Dagtid uttökas typiskt kafét till att inkludera rummet teatern annars använder som foajé. Vid större föreställningar kan kafét användas som sidofoajé.

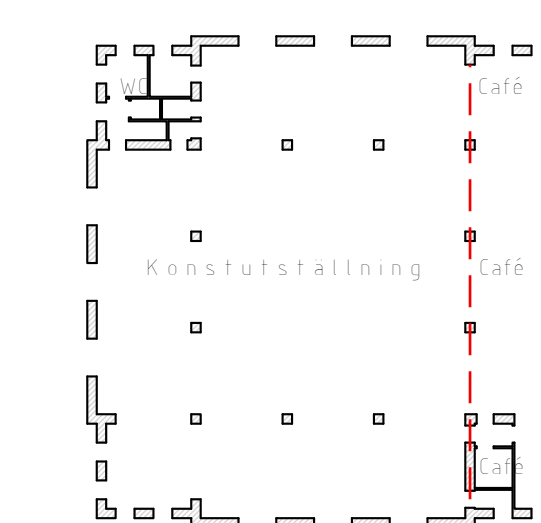


Vid konstutställningar kan hela byggnaden öppnas upp till ett stort rum eller så kan kafét separeras från utställningen och fungera oberoende av denna.

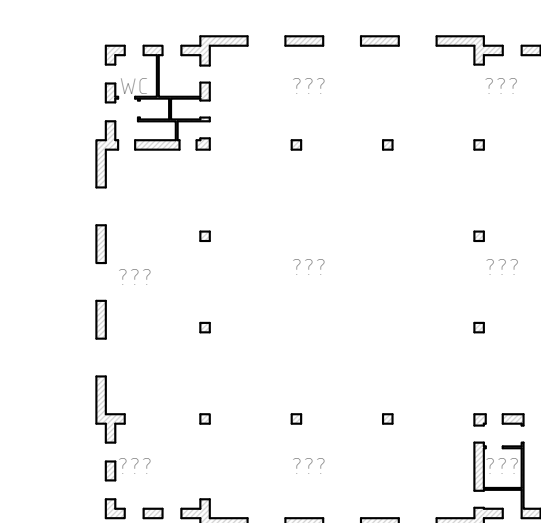


Eftersom att alla rum både kan mörkläggas och lysas upp med naturligt ljus kan de användas från allt från konferens och bröllop till LAN-party och nattklubb.

Alternativ användning, 1:400

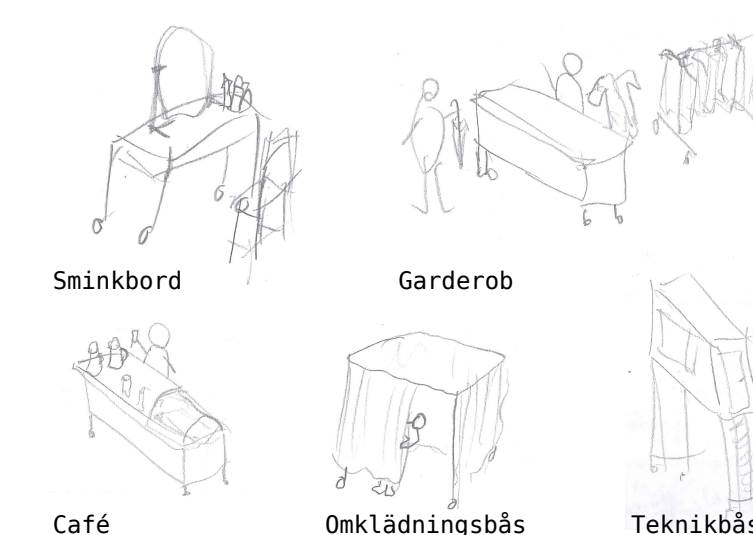

Möbler, 1:400

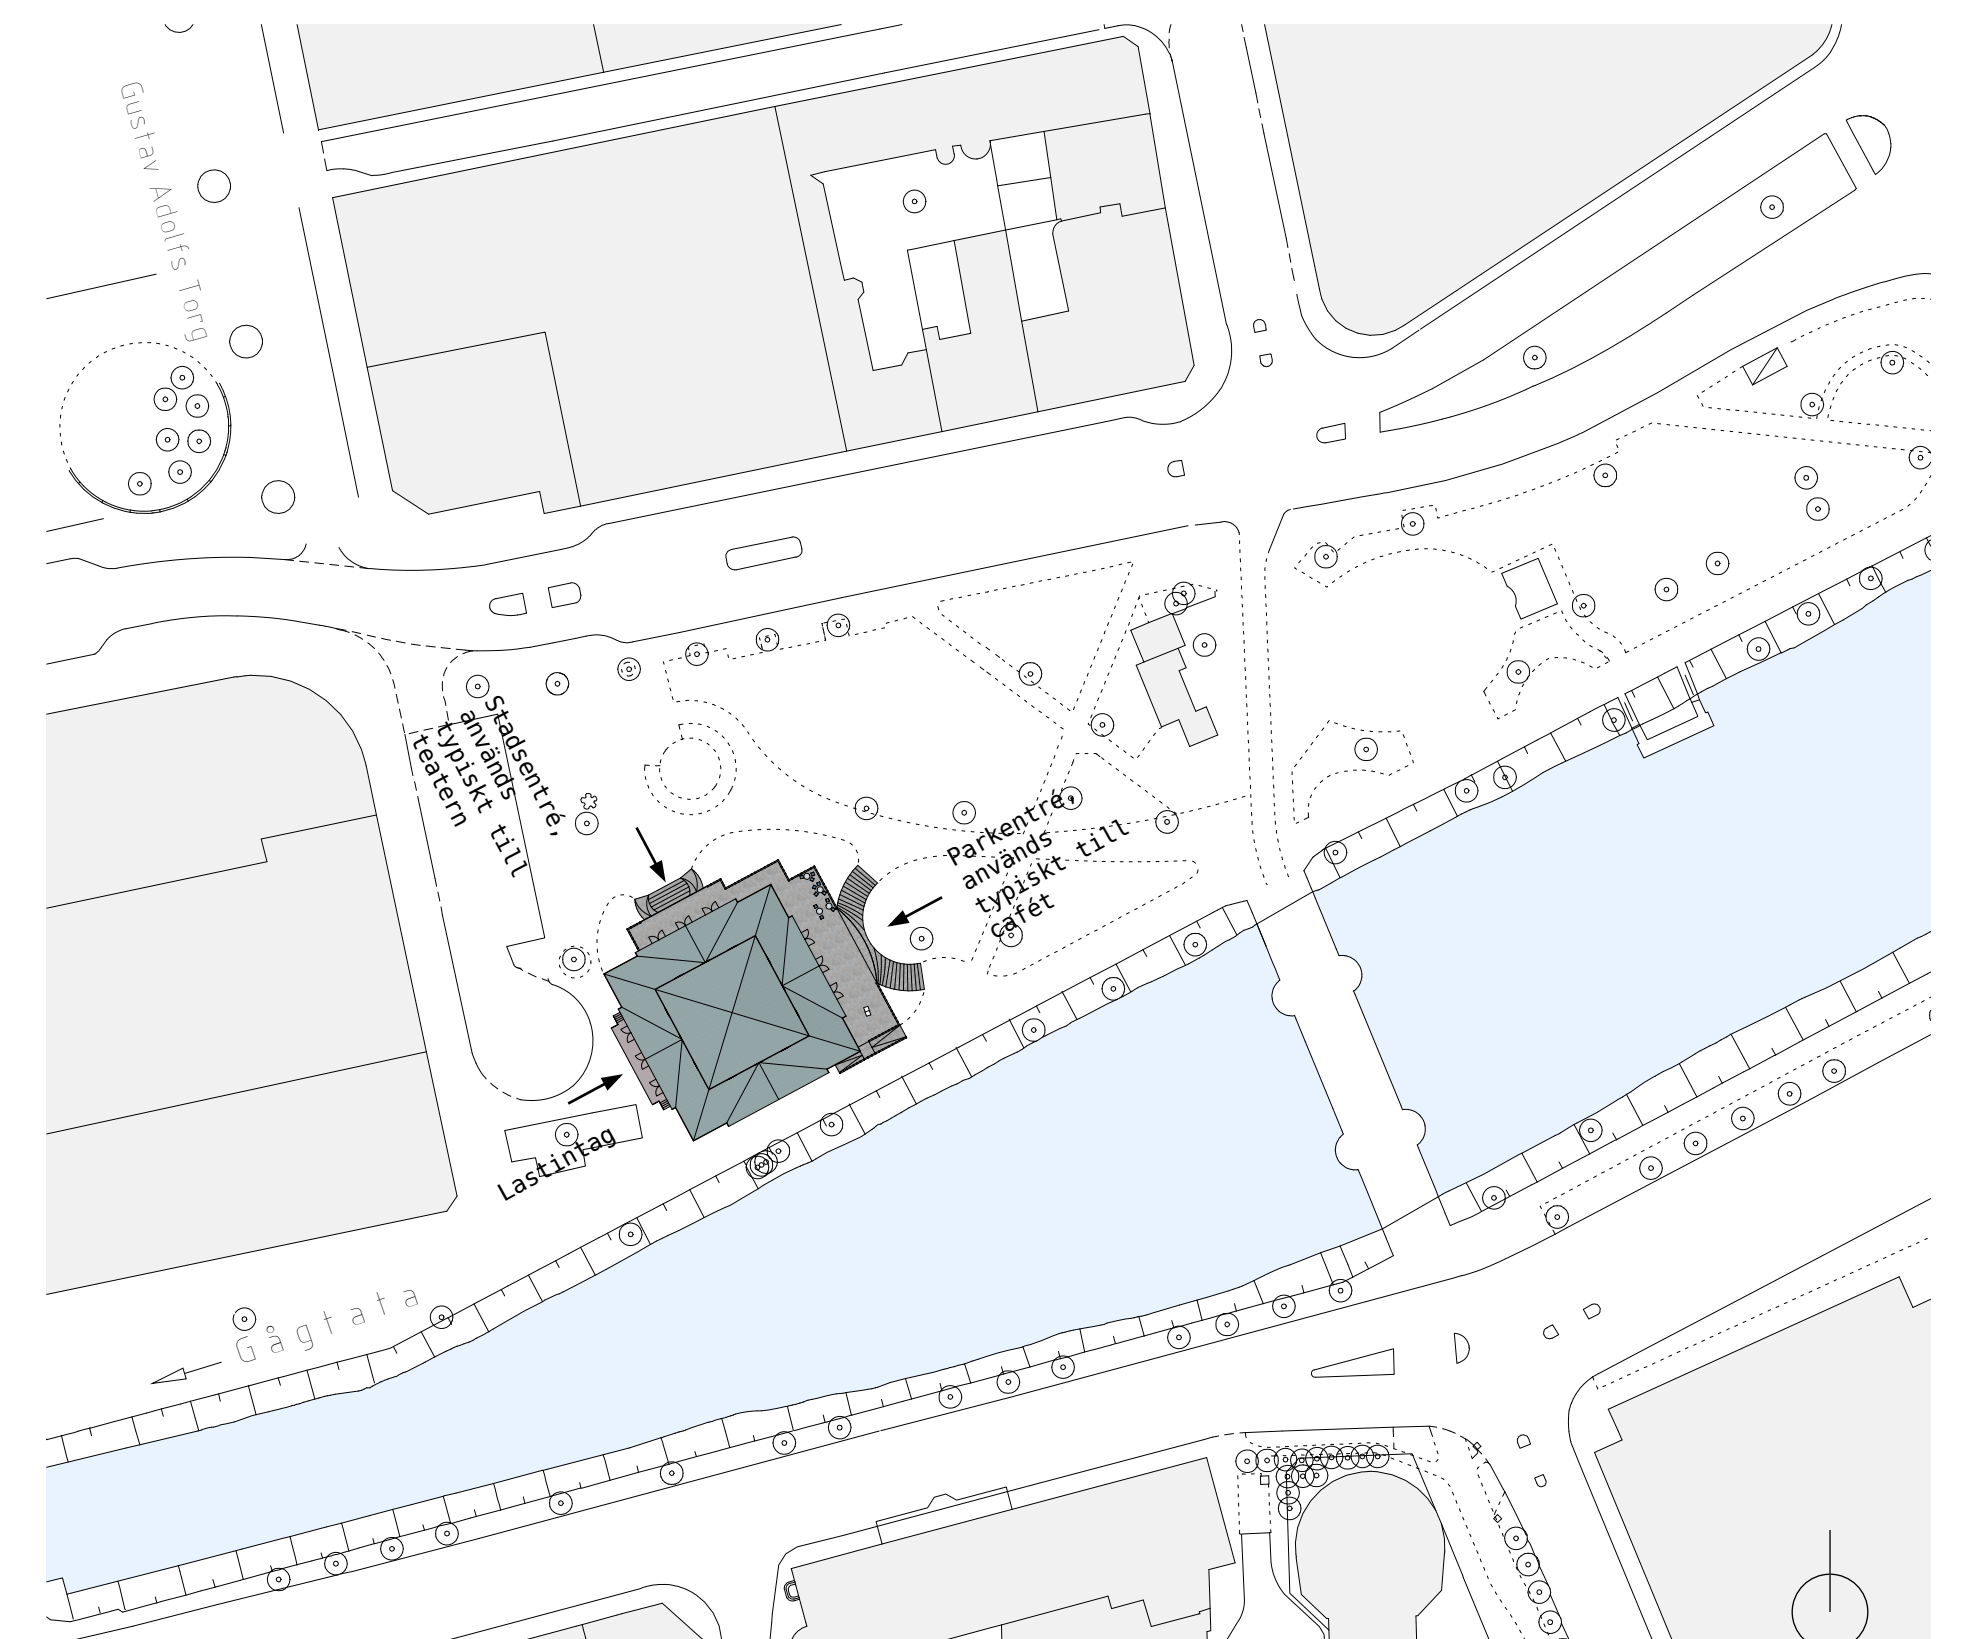

Situationsplan, 1:1000